
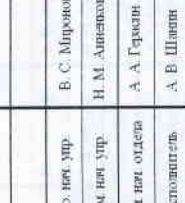


Генеральный план Никольского сельского поселения Свердловского района Орловской области
 утвержденный Решением Никольского сельского Совета народных депутатов Свердловского районного
 от 13 марта 2013 года №18/3 (в редакции утвержденной Решением Свердловского районного Совета народных
 депутатов от 30 марта 2017 года №6/43)

**Проект внесения изменения в Генеральный план Никольского сельского поселения Свердловского
 района Орловской области в части отображения объекта местного значения «ФАП» на территории
 с. Никольское Никольского сельского поселения Свердловского района Орловской области в целях
 исполнения поручения Губернатора и Председателя Правительства Орловской области по
 строительству 50-ти ФАПов**

Приказ Управления градостроительства, архитектуры и землеустройства Орловской области 06 октября 2017 года № 01-22/34		Масштаб		
Проект внесения изменения в Генеральный план Никольского сельского поселения Свердловского района Орловской области в части отображения объекта местного значения «ФАП» на территории с. Никольское Никольского сельского поселения Свердловского района Орловской области в целях исполнения поручения Губернатора и Председателя Правительства Орловской области по строительству 50-ти ФАПов				
Изм	Лист	№ докум	Подпись	Дата
И. о. дир. Упр.		В. С. Миронов		
Зам. дир. Упр.		Н. М. Александрова		
Зам. нач. отдела		А. А. Гурман		
Исполнитель		А. В. Шанин		
		Управление градостроительства, архитектуры и землеустройства Орловской		

Условные обозначения


**ПЛАНИРУЕМОЕ РАЗМЕЩЕНИЕ
ОБЪЕКТОВ КАПИТАЛЬНОГО
СТРОИТЕЛЬСТВА**



начальная школа с дошкольной группой



флаг

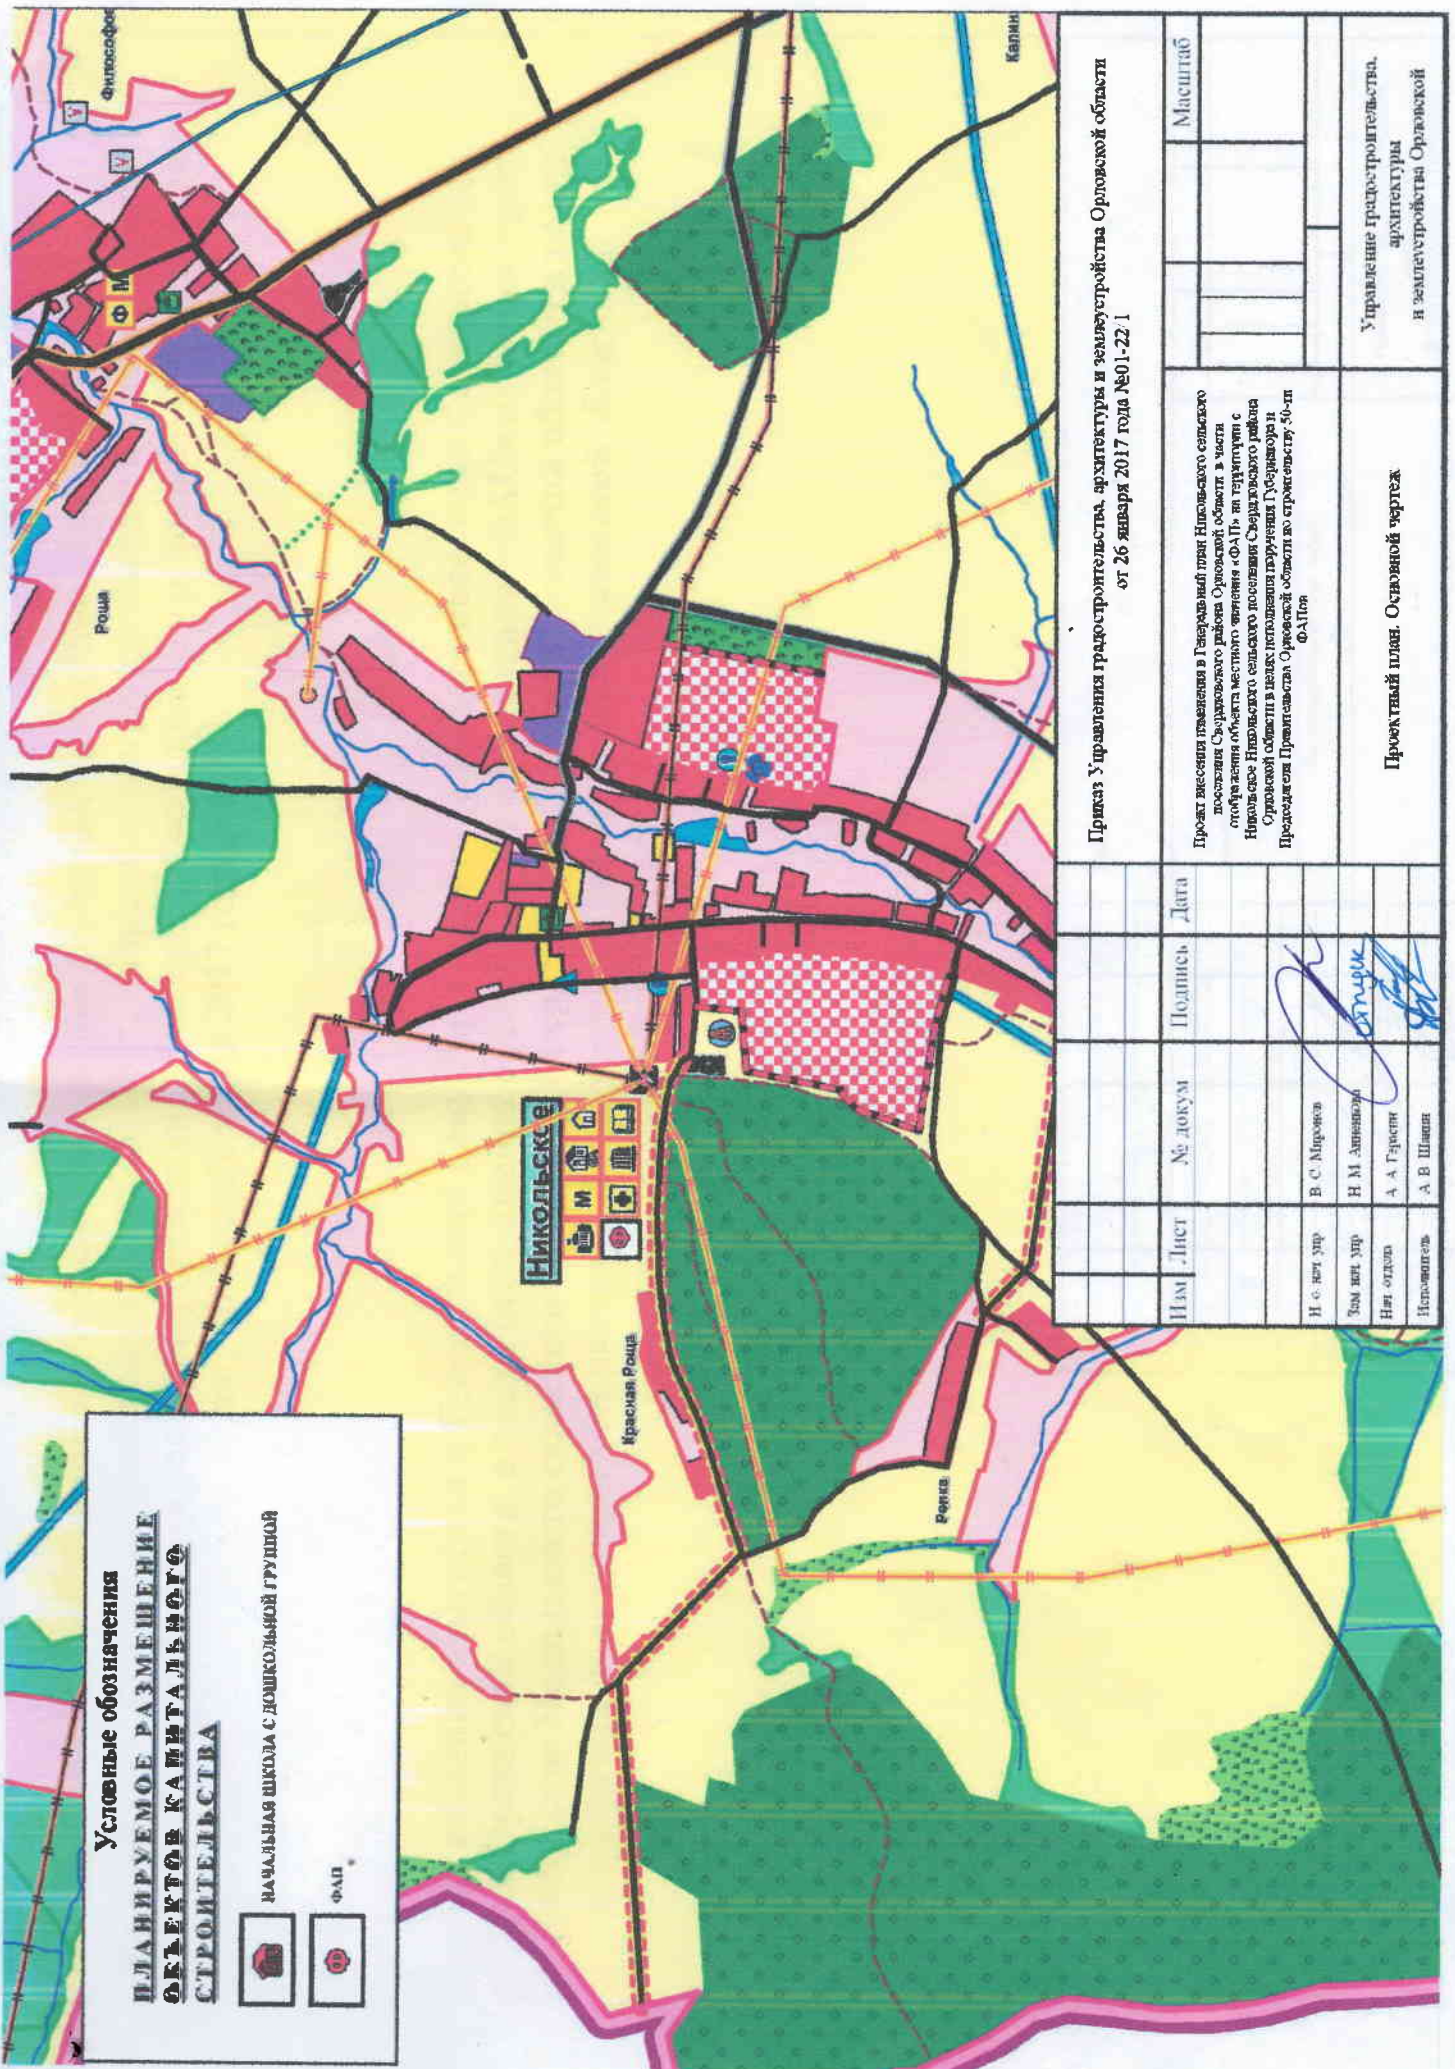

Приказ Управления градостроительства, архитектуры и землеустройства Орловской области
от 26 января 2017 года №01-22/1

Проект размещения здания в Генеральном плане Никольского сельского поселения Свердловского района Орловской области, в части отбрасываемой территории «ФАП» на территории с/поселения Никольское сельского поселения Свердловского района Орловской области в целях исполнения поручения Государственного и Президентского аппаратов Орловской области по строительству 50-ти ФАПов

Масштаб

Дата

Подпись

№ докум

Лист

Управление градостроительства,
архитектура
и землеустройства Орловской

Проектный план. Основная черта

И. о. нач. упр.
Зам. нач. упр.
Нач. отдела
Исполнитель

В. С. Миронца
Н. М. Аппендорф
А. А. Гареев
А. В. Шаши

Исполнитель

Исполнитель